


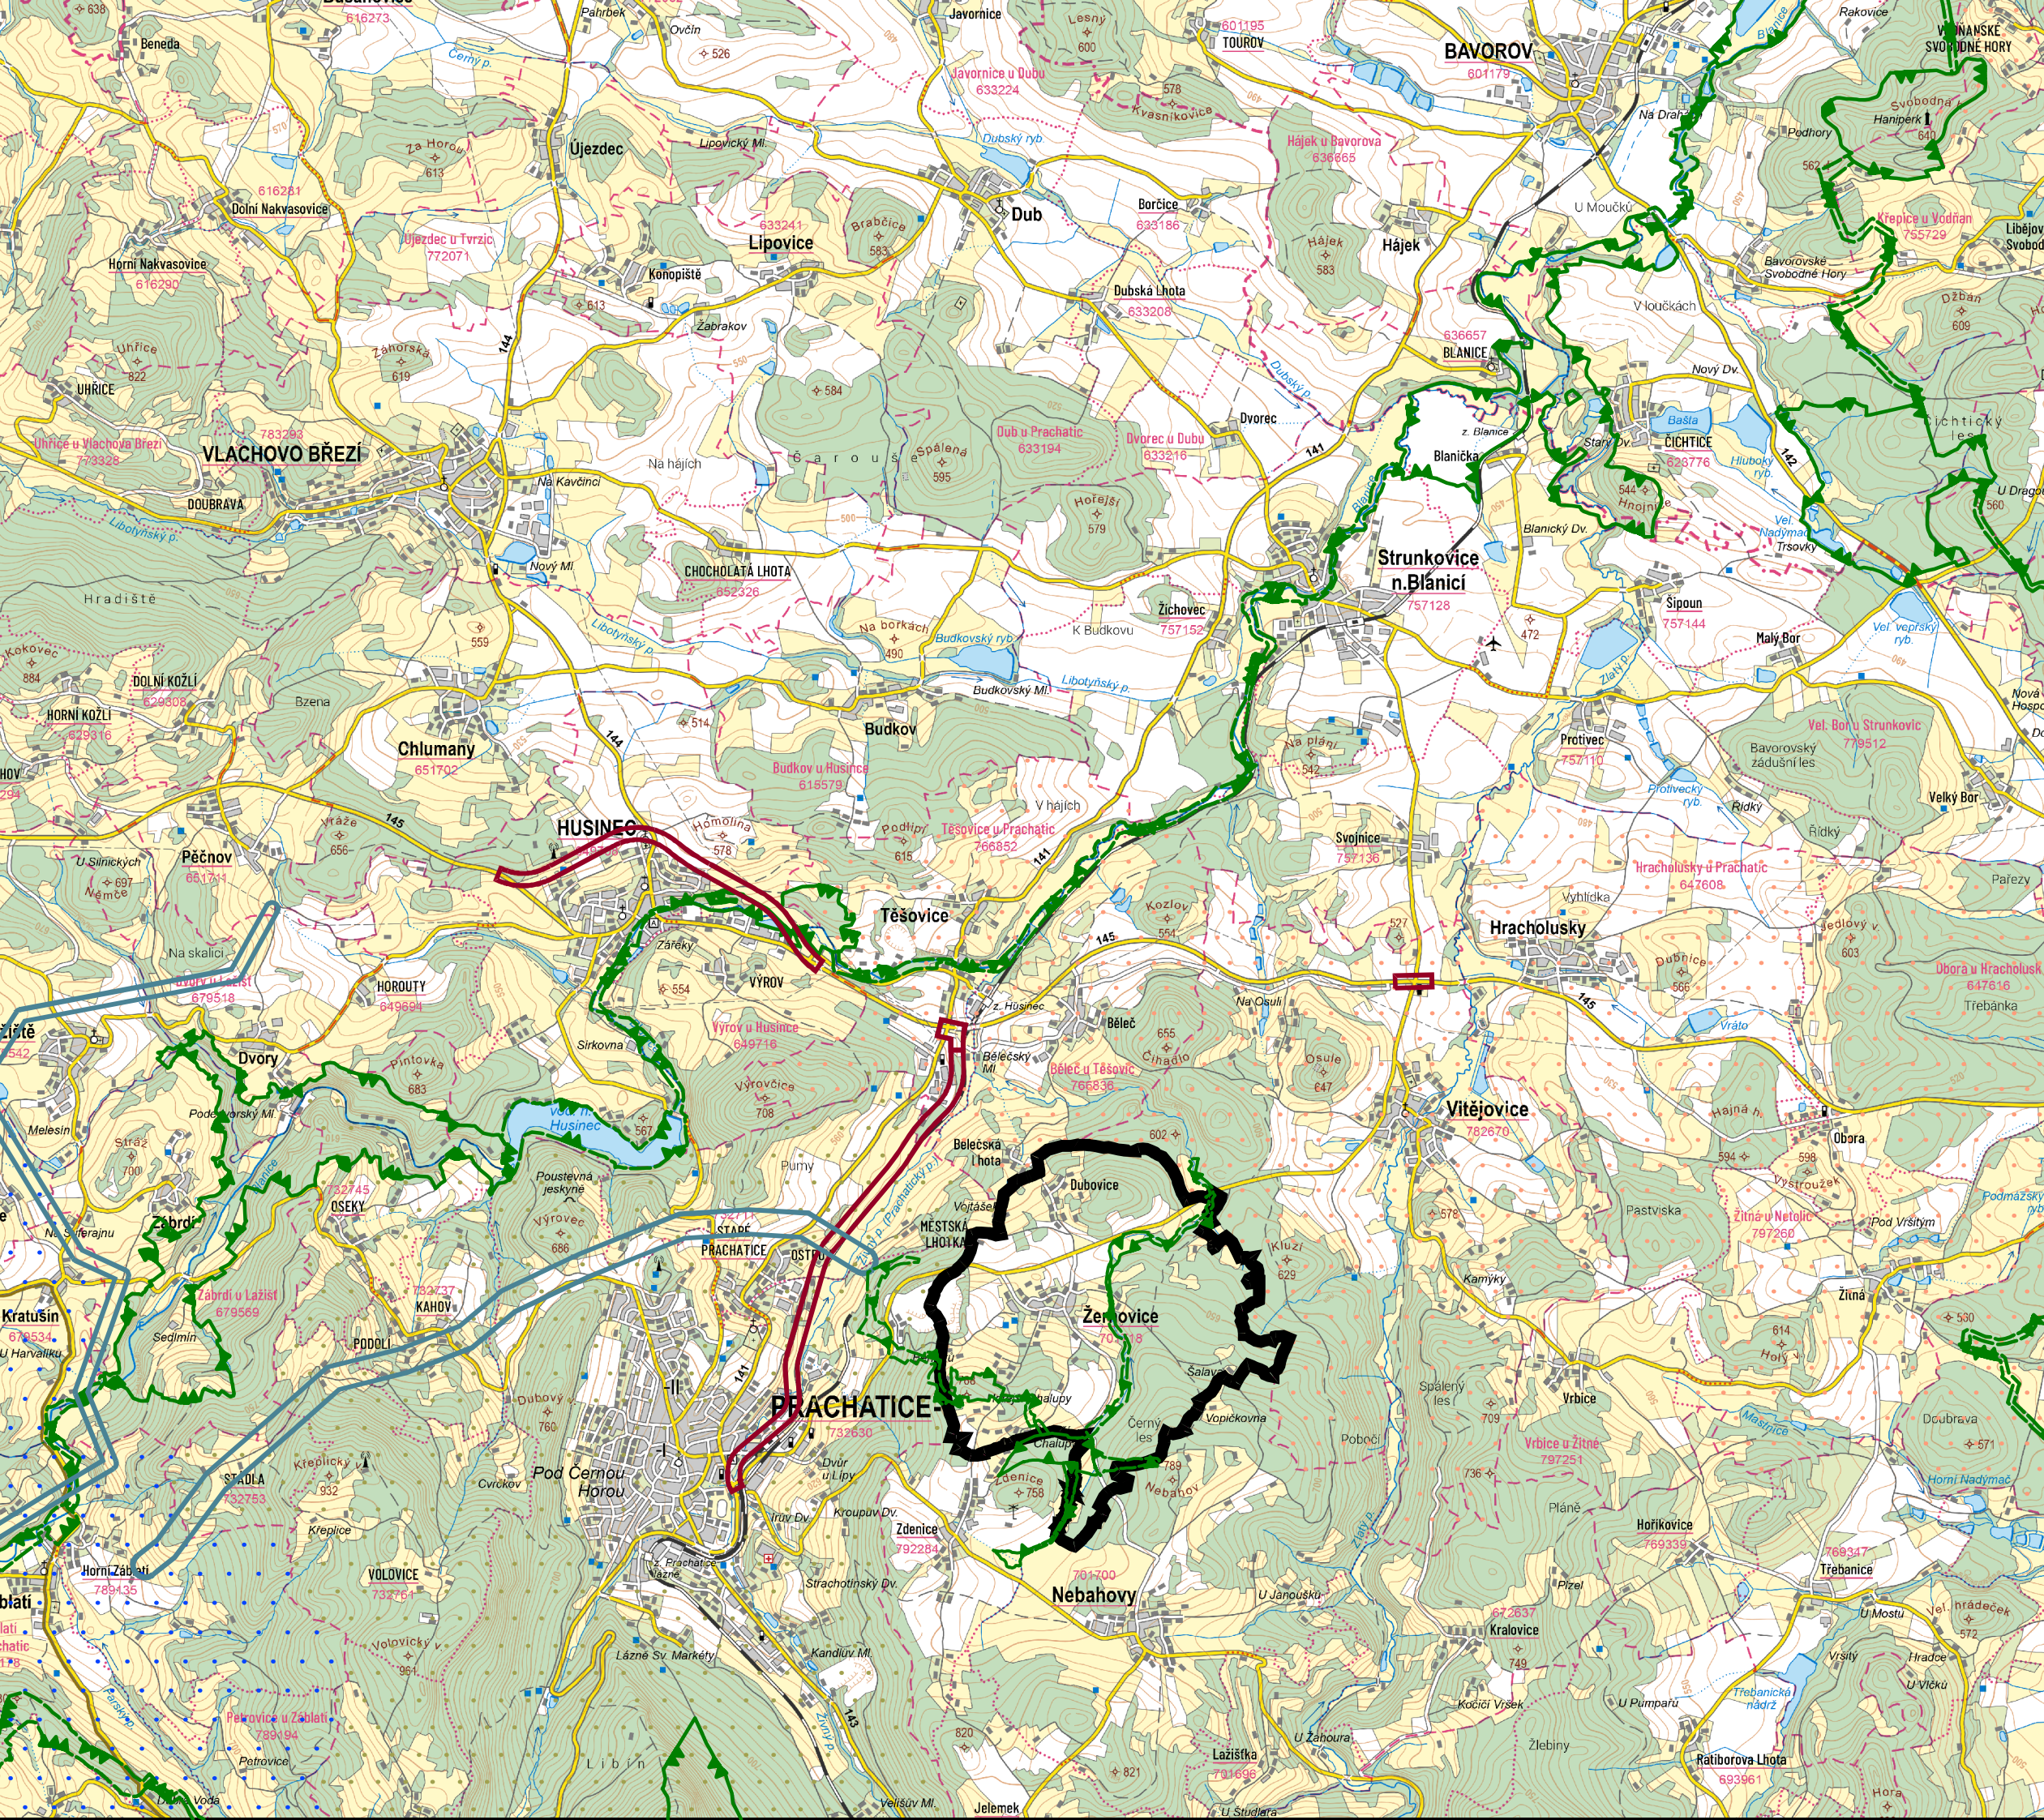

LEGENDA:

- ŘEŠENÉ ÚZEMÍ
- KORIDOR DOPRAVNÍ INFRASTRUKTURY
- KORIDOR TECHNICKÉ INFRASTRUKTURY
- ROZVOJOVÁ OSA
- ROZVOJOVÁ OBLAST
- SPECIFICKÁ OBLAST
- LOKÁLNÍ BIOCENTRUM
- REGIONÁLNÍ BIOCENTRUM
- LOKÁLNÍ BOKORIDOR
- REGIONÁLNÍ BOKORIDOR
- NADREGIONÁLNÍ BOKORIDOR

Změna č. 2 Územního plánu Žernovice

ČÁST: ODŮVODNĚNÍ ÚP

VÝKRES ŠÍŘŠÍCH VZTAHŮ

PROJEKTOVÝ ATELIER AD s.r.o.
ING. ARCH. JAROSLAV DANĚK



HUSOVA 4, Č. BUDĚJOVICE, 370 01, TEL. 387 311 238, 605 277 998
www.atelierad.cz, atelierad@atelierad.cz, IČ 25194771, DIČ CZ25194771

RAZIČKA A PODPIS:

ZPRACOVATEL: ING. ARCH. JAROSLAV DANĚK

KRESLIL: ING. PETRA JUNGVRTOVÁ, LUKÁŠ HOLEMÝ

ČÍSLO ZAKÁZKY: 4_2025AD

DATUM: LEDEN 2026

MĚŘÍTKO: 1 : 50 000

ČÍSLO VÝKRESU: 6

ČÍSLO PARÉ: 1

ZÁZNAM O ÚČINNOSTI

DATUM NABYTÍ ÚČINNOSTI ÚP

POŘIZOVATEL
MĚSTSKÝ ÚŘAD PRACHATICE
Oddělení regionálního rozvoje a památkové péče
Mgr. VLASTIMIL LUKÁŠEK
Odborný referent pro výkon pravomoci úřadu ÚP

RAZIČKA A PODPIS:

SPRÁVNÍ ORGÁN, KTERÝ ZMĚNU Č. 2 ÚP VYDAL

ZASTUPITELSTVO OBCE ŽERNOVICE

RAZIČKA A PODPIS: