


Změna č. 2 Územního plánu Žernovice

KOORDINAČNÍ VÝKRES

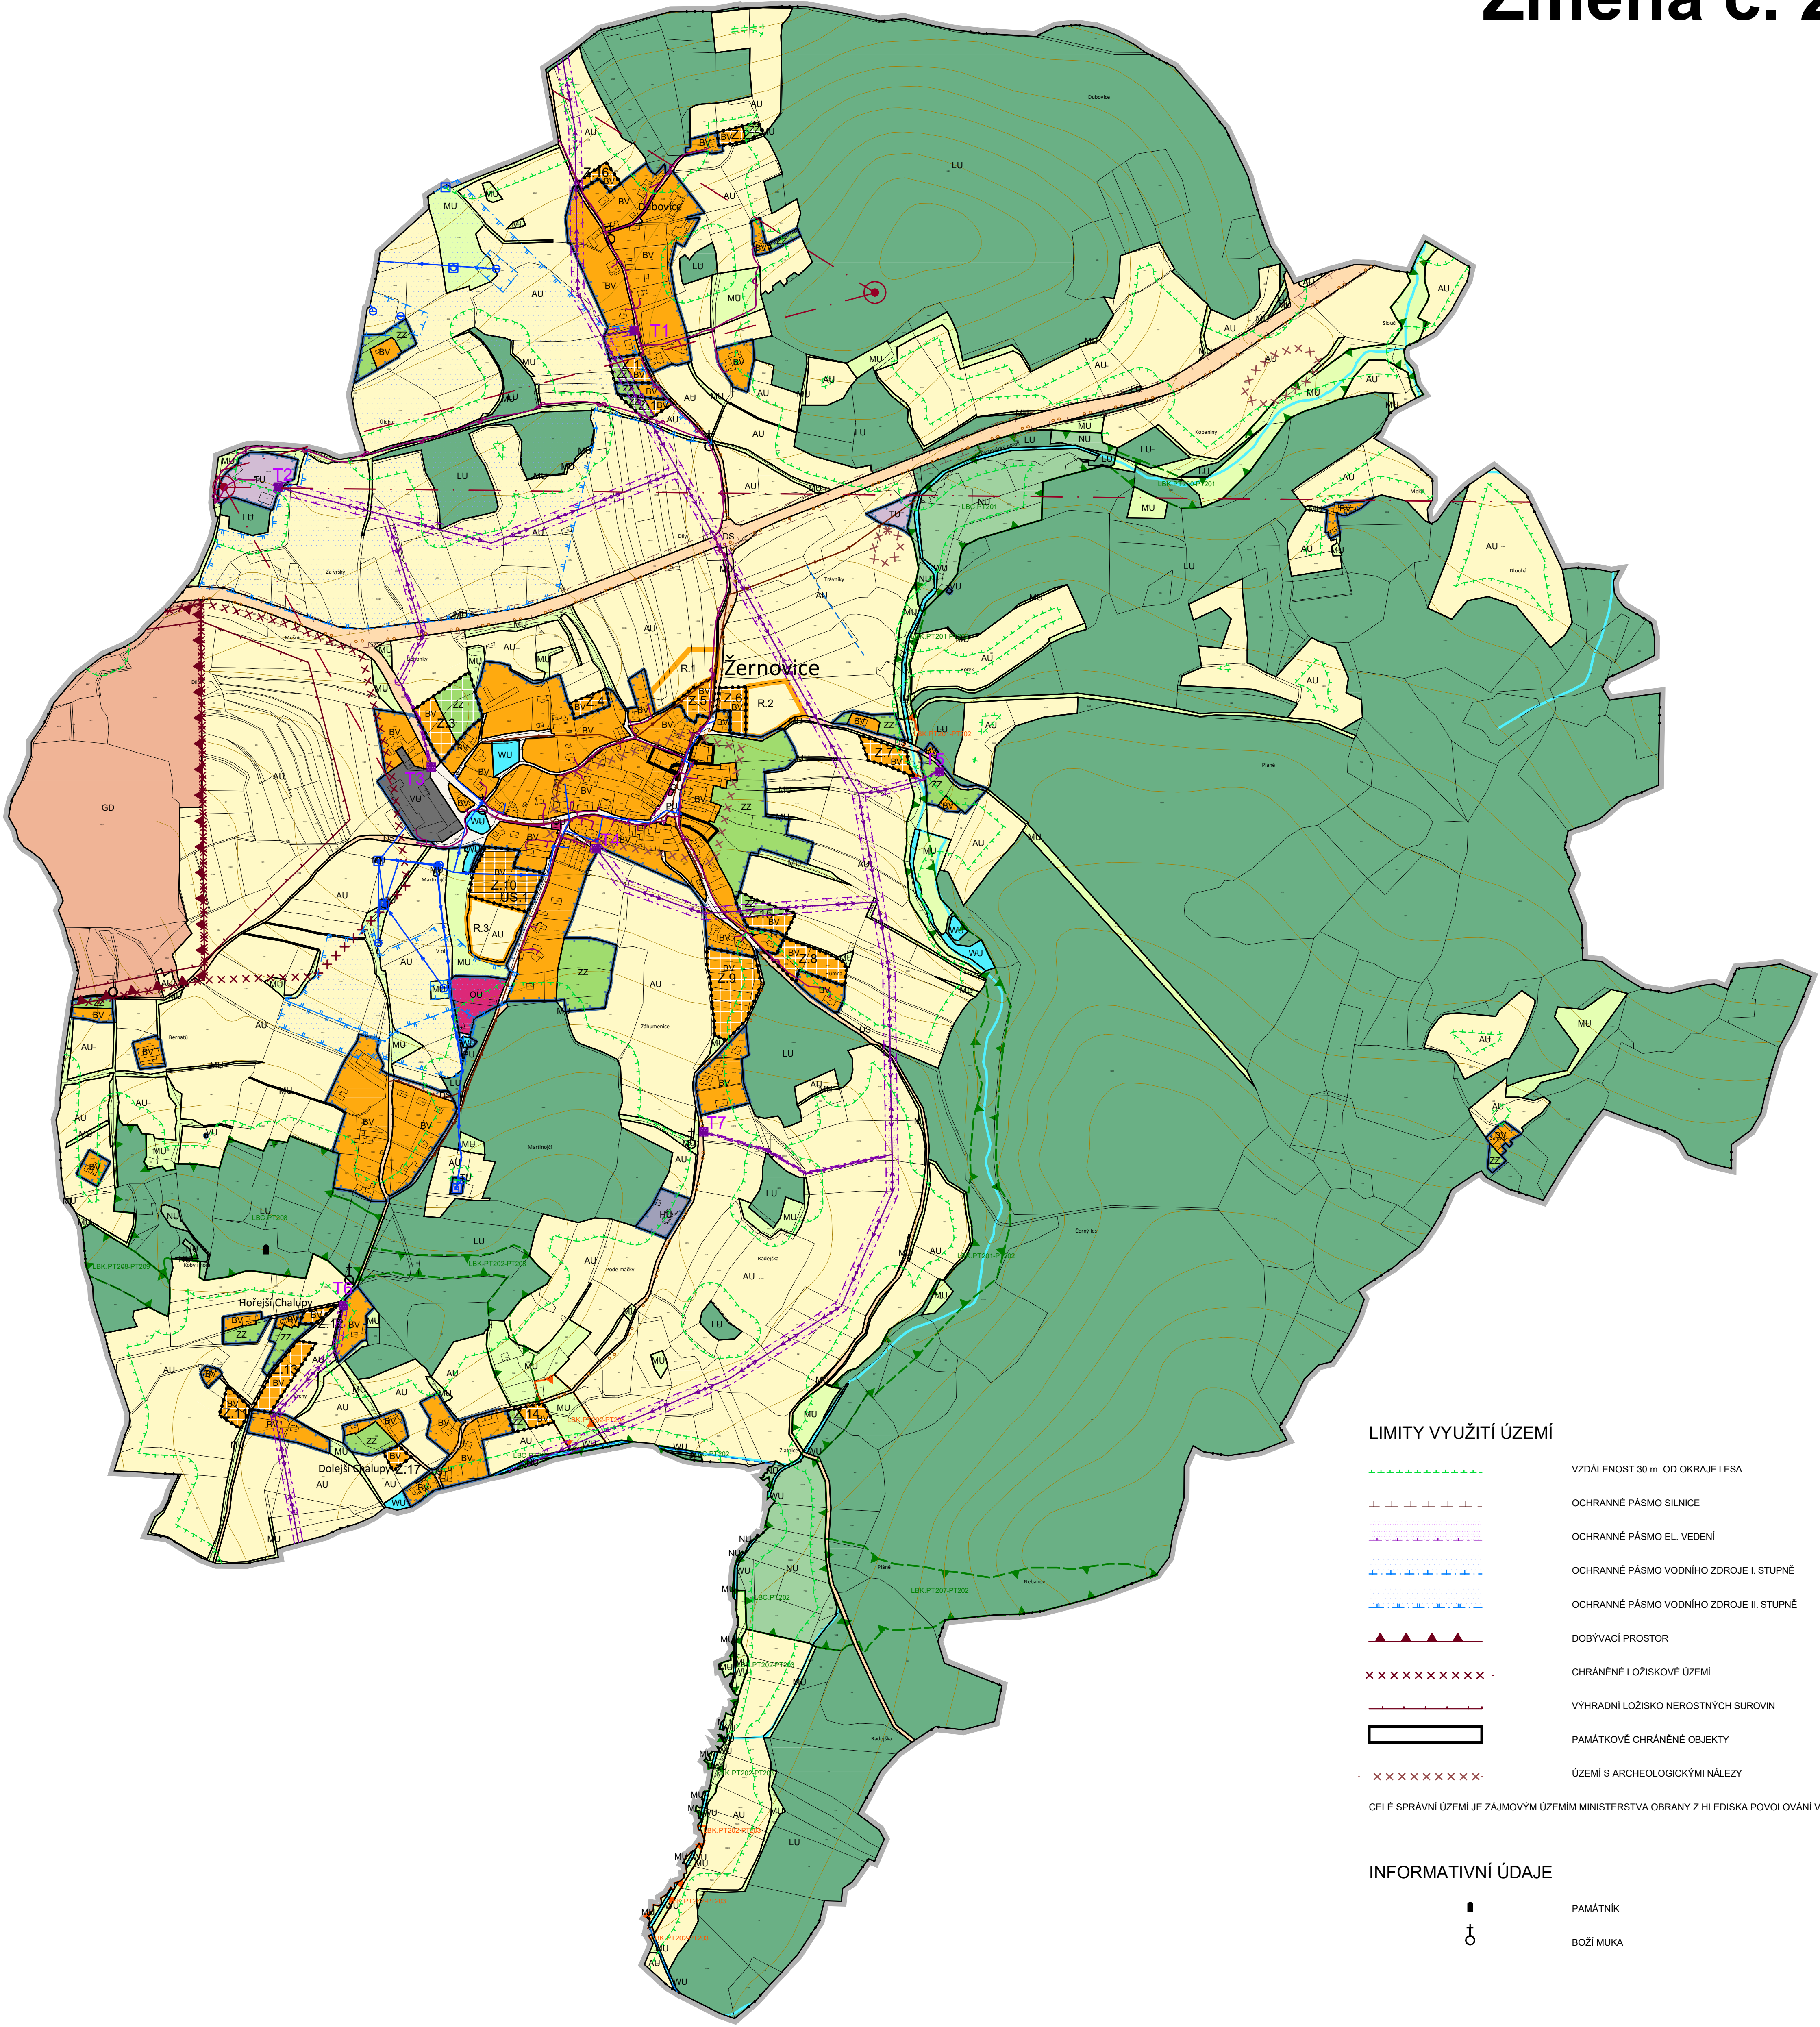

LEGENDA

VYMEZUJÍCÍ HRANICE

	ŘEŠENÉ ÚZEMÍ
	ZASTAVĚNÉ ÚZEMÍ
	ZASTAVITELNÁ PLOCHA
	PLOCHY PODMÍNĚNÉ ZPRACOVÁNÍM ÚZEMNÍ STUDIE

PLOCHY S ROZDÍLNÝM ZPŮSOBEM VYUŽITÍ

STABILIZOVANÉ	NÁVRHOVÉ	ÚZEMNÍ REZERVA	
			BYDLNÍ VENKOVSKÉ
			OBČANSKÉ VYBAVENÍ VŠEOBECNÉ
			VEŘEJNÁ PROSTRANSTVÍ VŠEOBECNÁ
			ZELENĚ ZAHRADNÍ A SADOVÁ
			DOPRAVA SILNIČNÍ
			TECHNICKÁ INFRASTRUKTURA VŠEOBECNÁ
			VÝROBA VŠEOBECNÁ
			SMÍŠENÉ VÝROBNÍ VŠEOBECNÉ
			TĚŽBA DOBÝVÁNÍ A ÚPRAVA
			VODNÍ A VODOHOSPODÁŘSKÉ VŠEOBECNÉ
			ZEMĚDĚLSKÉ VŠEOBECNÉ
			LESNÍ VŠEOBECNÉ
			PŘÍRODNÍ VŠEOBECNÉ
			SMÍŠENÉ KRAJINNÉ VŠEOBECNÉ

DOPRAVNÍ INFRASTRUKTURA

CYKLOTURISTICKÁ TRASA

TECHNICKÁ INFRASTRUKTURA

ENERGETICKÉ ŘEŠENÍ

	TRAFOSTANICE
	ELEKTRICKÉ VEDENÍ

VODOHOSPODÁŘSKÉ ŘEŠENÍ

	VODOJEM
	ÚPRAVNA VODY
	ČERPAČÍ STANICE
	ZDROJE
	VODOVOD
	KANALIZACE
	VODOTEČ
	HLAVNÍ ODVODŇOVACÍ ZAŘÍZENÍ

SPOJE A INFORMATIKA

	RADIORELÉOVÁ TRASA
	ELEKTRONICKÉ KOMUNIKAČNÍ ZAŘÍZENÍ
	TELEKOMUNIKAČNÍ VEDENÍ

ÚZEMNÍ SYSTÉM EKOLOGICKÉ STABILITY

	LOKÁLNÍ BIOCENTRUM STAV
	LOKÁLNÍ BIOKORIDOR STAV
	LOKÁLNÍ BIOKORIDOR NÁVRH


LIMITY VYUŽITÍ ÚZEMÍ

	VZDÁLENOST 30 m OD OKRAJE LESA
	OCHRANNÉ PÁSMO SILNICE
	OCHRANNÉ PÁSMO EL. VEDENÍ
	OCHRANNÉ PÁSMO VODNÍHO ZDROJE I. STUPNĚ
	OCHRANNÉ PÁSMO VODNÍHO ZDROJE II. STUPNĚ
	DOBÝVACÍ PROSTOR
	CHRÁNĚNÉ LOŽISKOVÉ ÚZEMÍ
	VÝHRADNÍ LOŽISKO NEROSTNÝCH SUROVIN
	PAMÁTKOVÉ CHRÁNĚNÉ OBJEKTY
	ÚZEMÍ S ARCHEOLOGICKÝMI NÁLEZY

CELÉ SPRÁVNÍ ÚZEMÍ JE ZÁJMOVÝM ÚZEMÍM MINISTERSTVA OBRANY Z HLEDISKA POVOLOVÁNÍ VYJEDNÁVÁNÝCH DRUHŮ STAVEB.

INFORMATIVNÍ ÚDAJE

	PAMÁTNÍK
	BOŽÍ MUKA

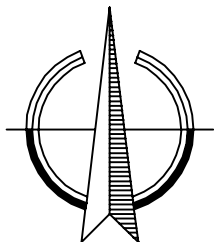

Změna č. 2 Územního plánu Žernovice

ČÁST: ODVOVNĚNÍ ÚP	KOORDINAČNÍ VÝKRES
PROJEKTOVÝ ATELIER AD s.r.o. ING. ARCH. JAROSLAV DANĚK HUSOVA 4, Č. BUDĚJOVICE, 370 01, TEL. 387 311 238, 605 277 998 www.atelierad.cz, atelierad@atelierad.cz, IČ 25194771, DIČ CZ25194771 ZPRACOVATEL: ING. ARCH. JAROSLAV DANĚK KRESLIL: ING. PETRA JUNGVIRTOVÁ, LUKÁŠ HOLEMÝ ČÍSLO ZAKÁZKY: 4_2025AD DATUM: LEDEN 2026 MĚŘITKO: 1 : 5000	 RAZÍTKO A PODPIS: ČÍSLO VÝKRESU: 4 ČÍSLO PARÉ: 1

ZÁZNAM O ÚČINNOSTI

DATUM NABÝTÍ ÚČINNOSTI ÚP	
POŘIZOVATEL MĚSTSKÝ ÚŘAD PRACHATICE Oddělení regionálního rozvoje a památkové péče Mgr. VLASTIMIL LUKÁŠEK Odborný referent pro výkon pravomoci úřadu ÚP RAZÍTKO A PODPIS:	SPRÁVNÍ ORGÁN, KTERÝ ZMĚNU Č. 2 ÚP VYDAL ZASTUPITELSTVO OBCE ŽERNOVICE RAZÍTKO A PODPIS: